

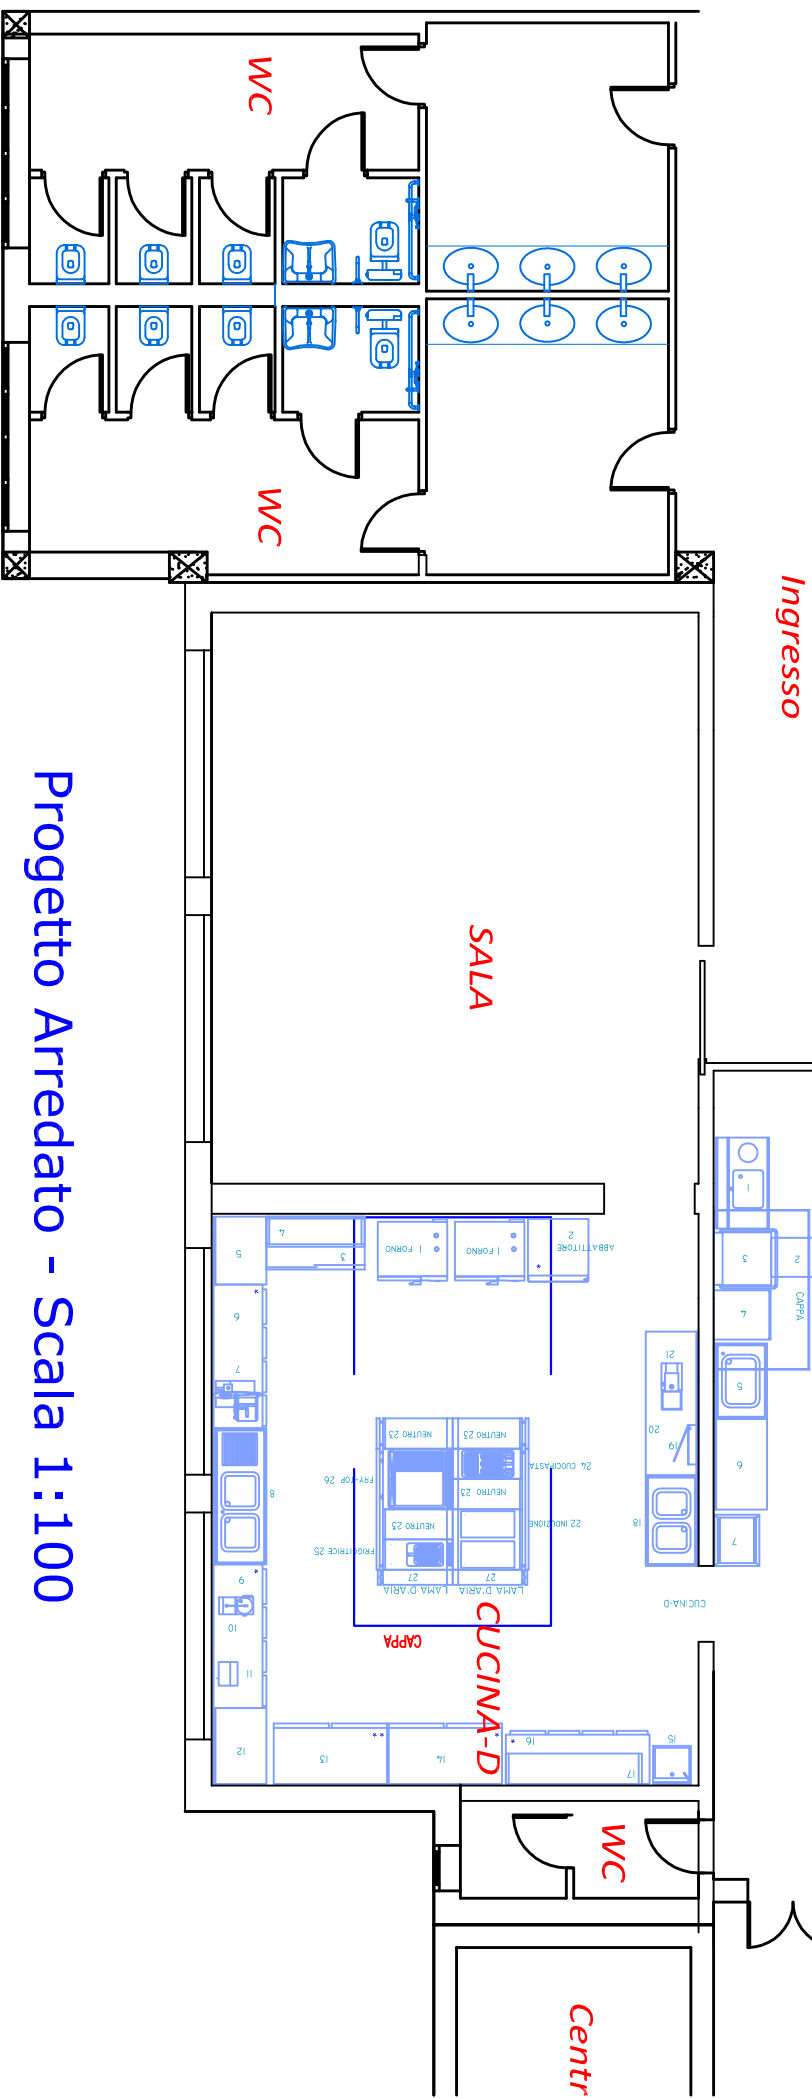


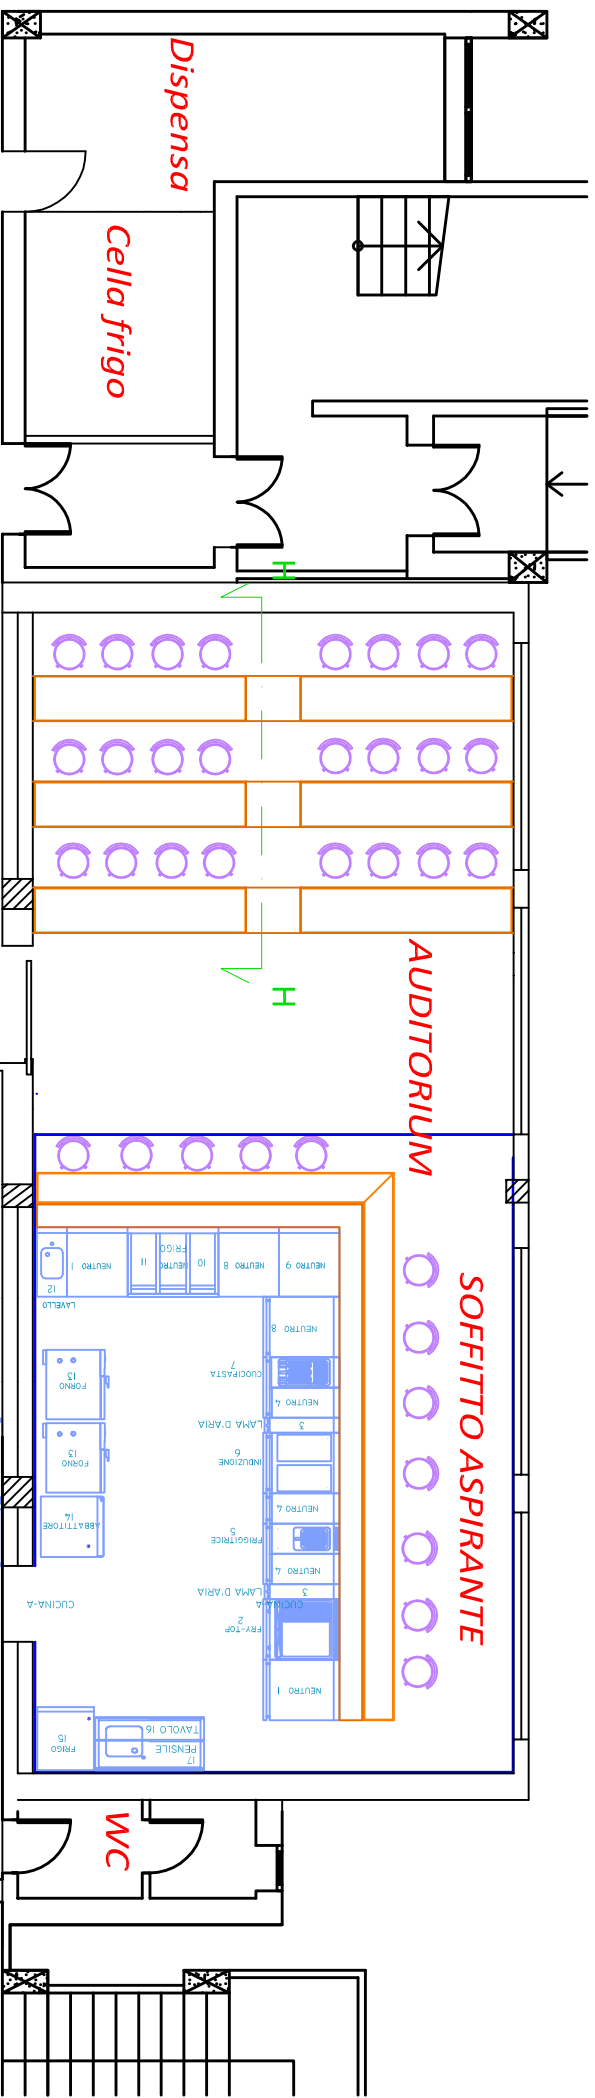

Progetto Arredato - Scala 1:100

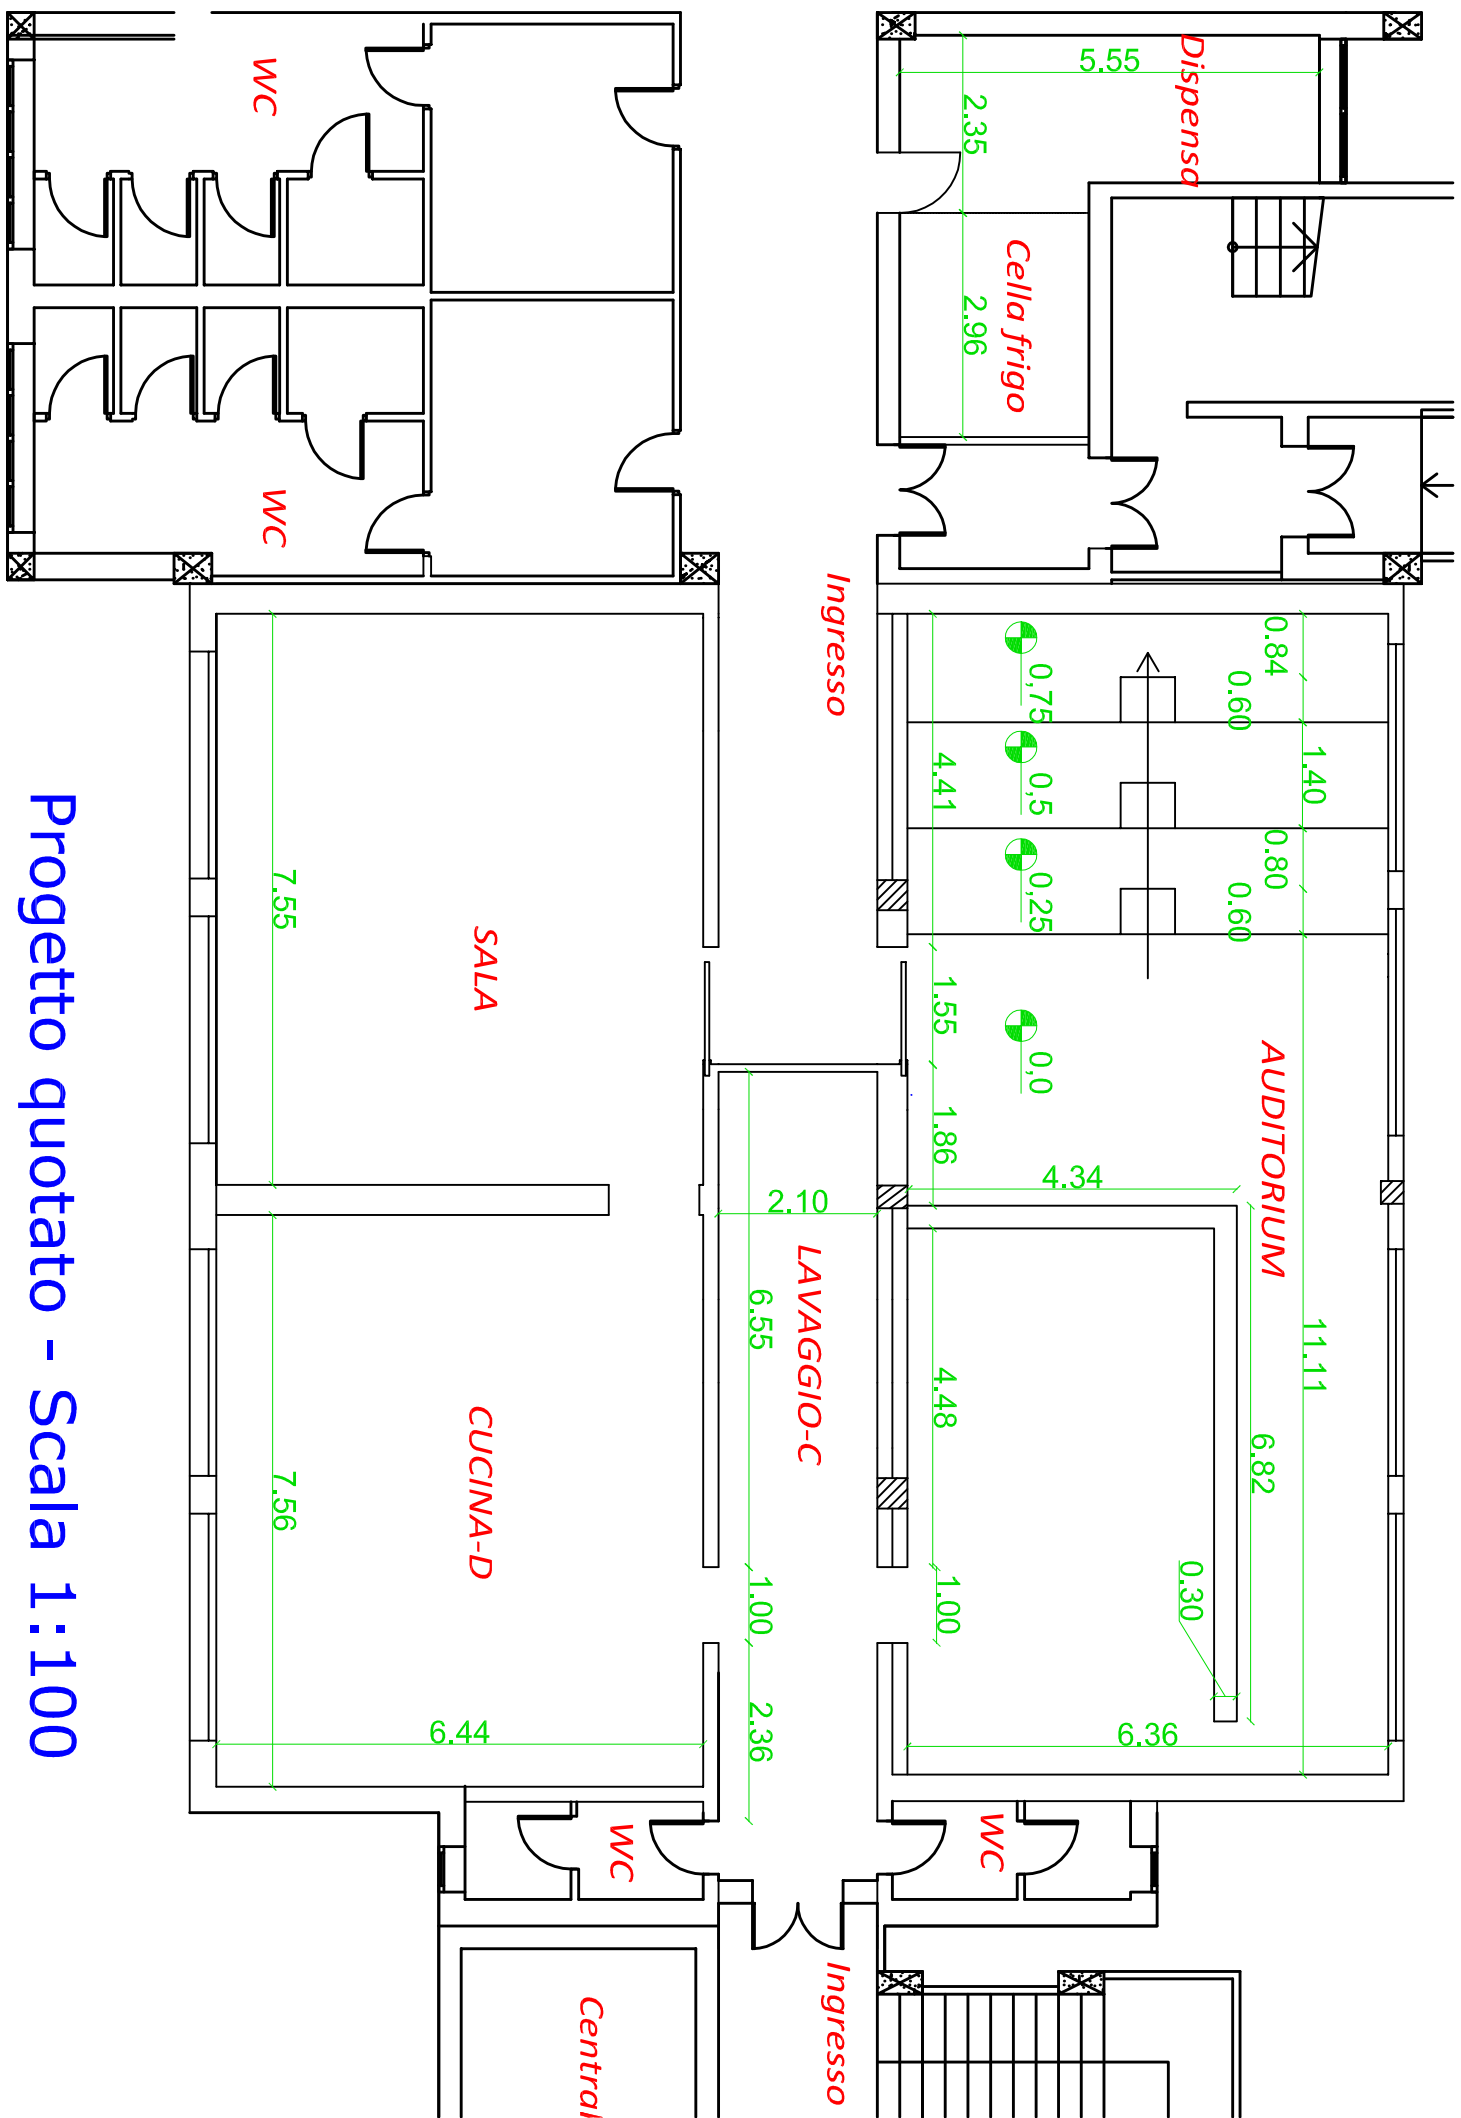

Progetto quotato - Scala 1:100

PARTICOLARE DELLA GRADONATA

