



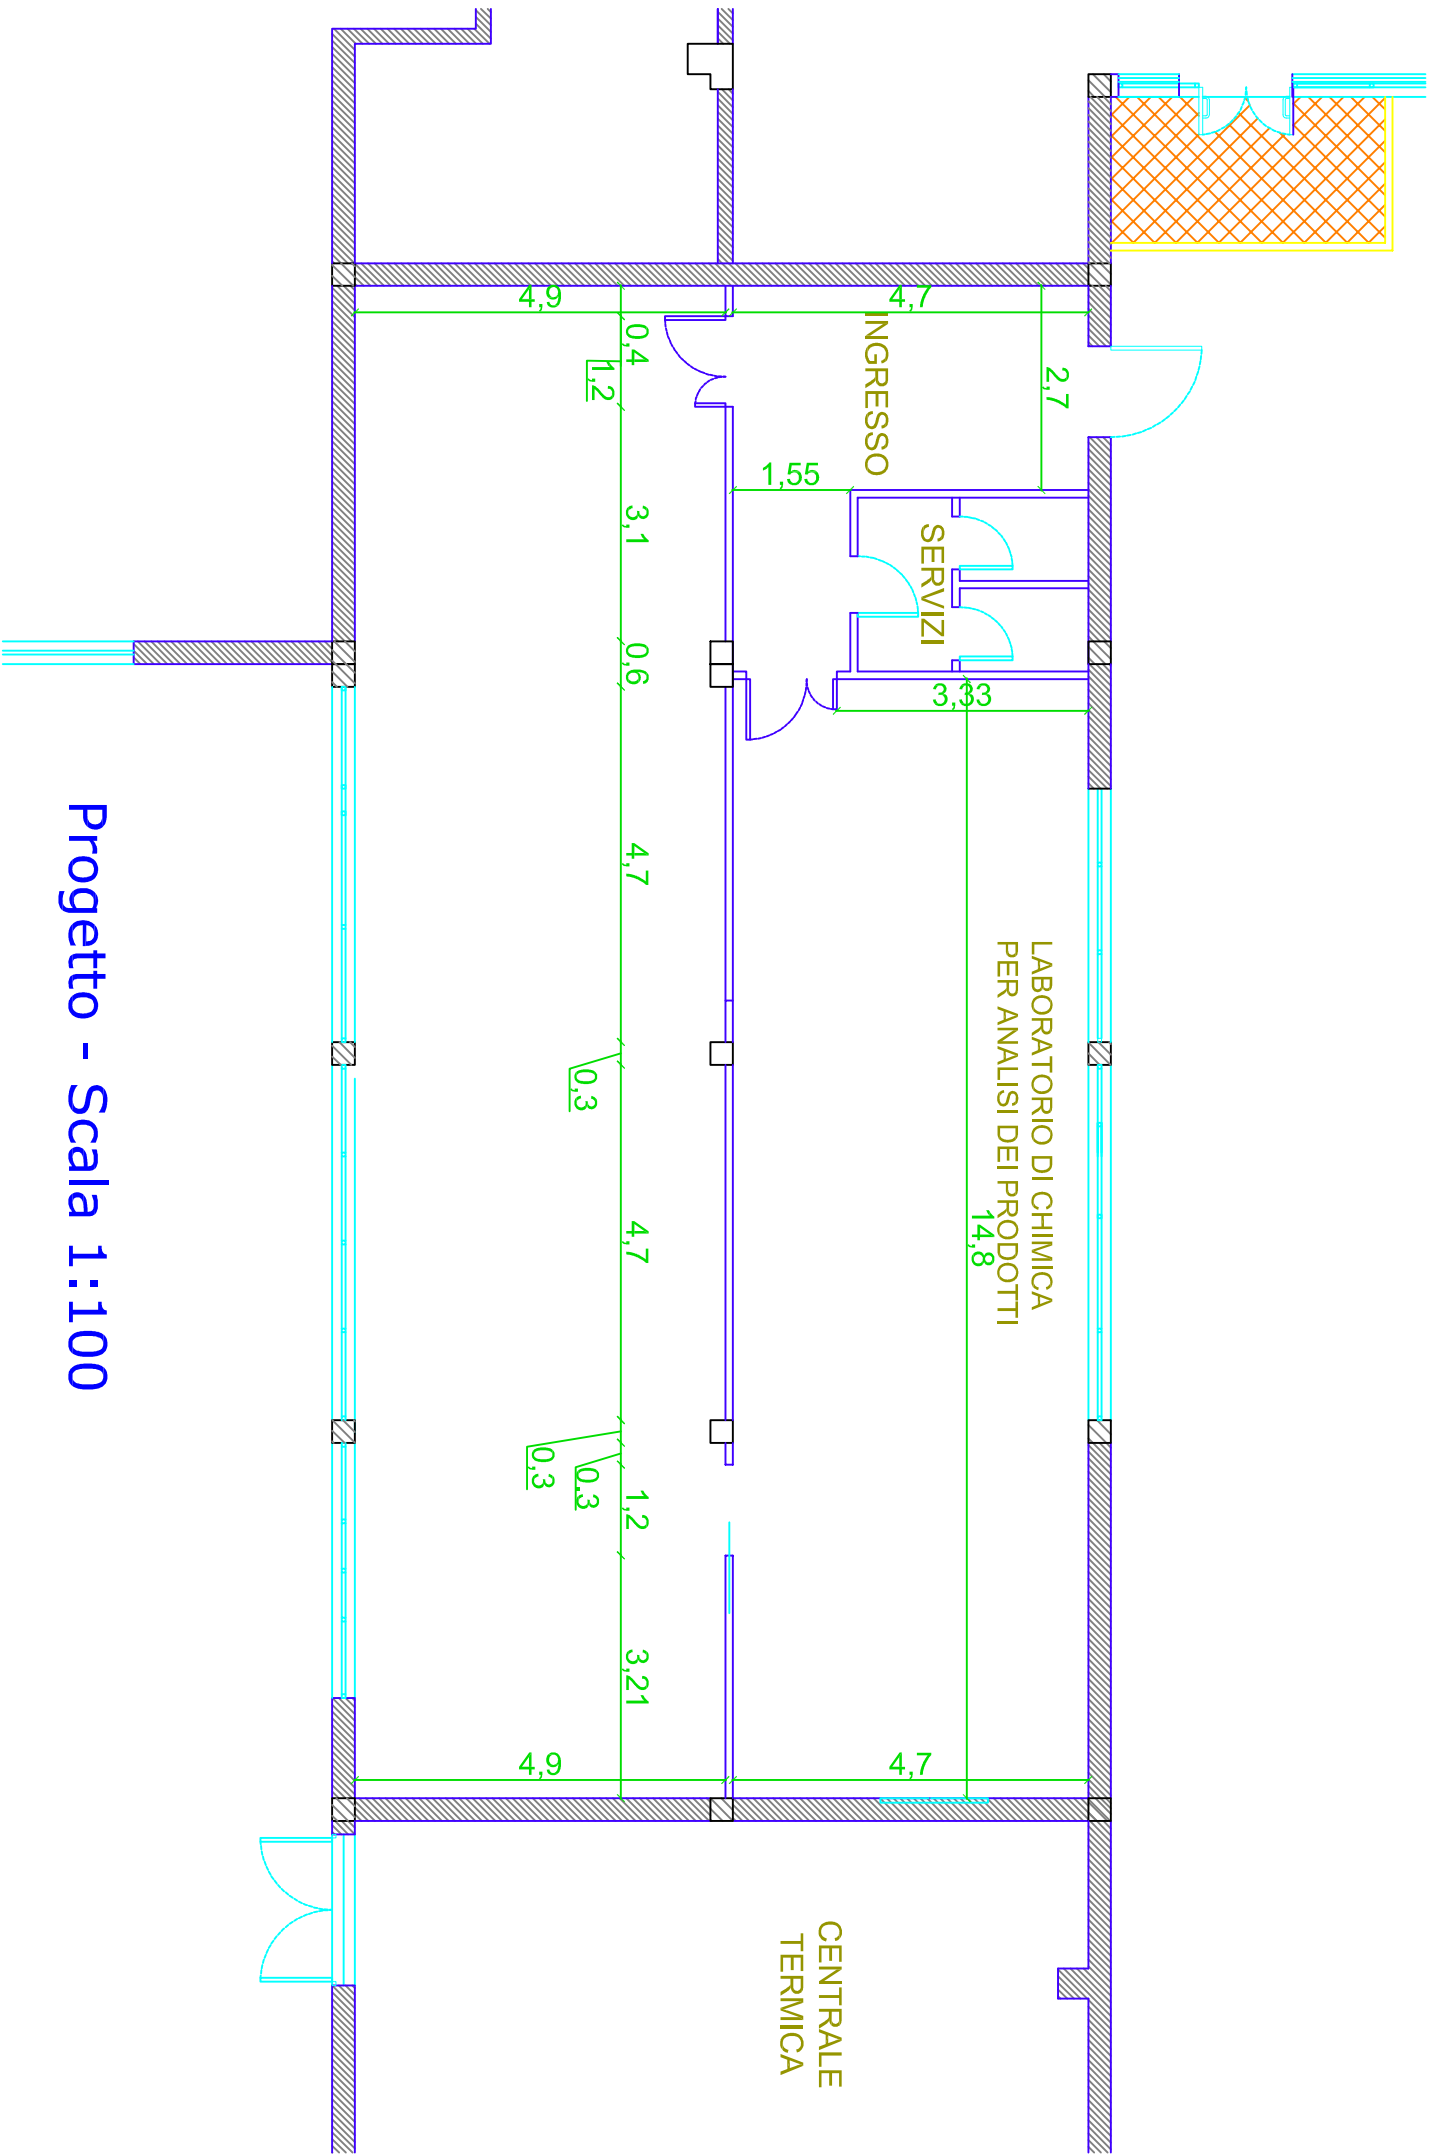

Progetto - Scala 1:100

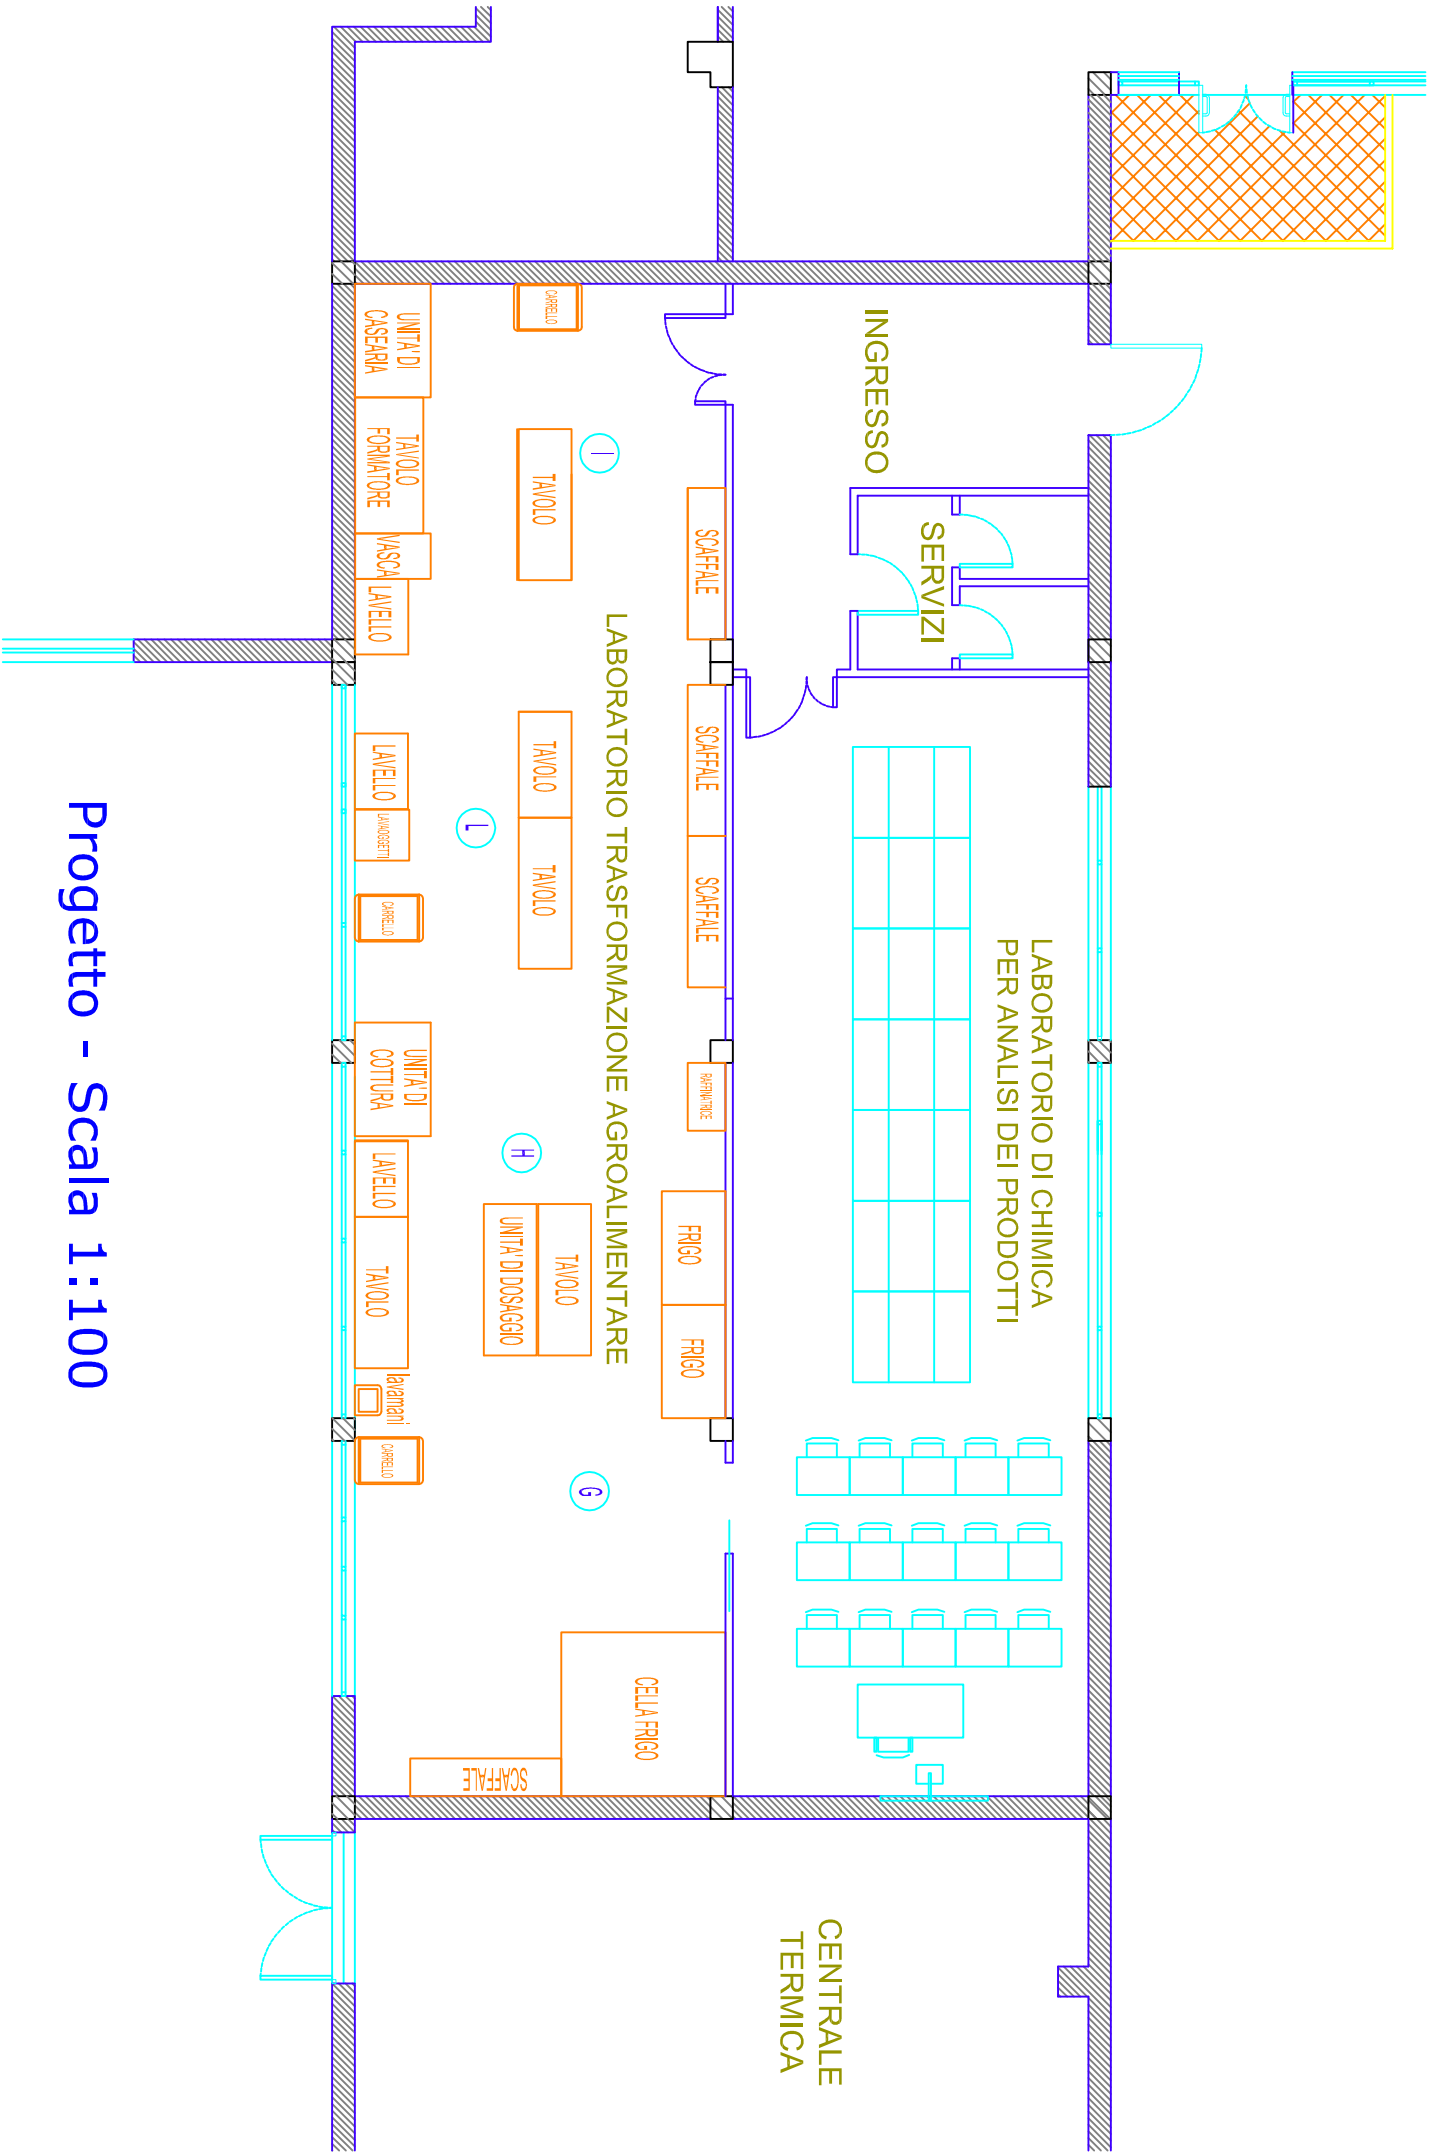

Progetto - Scala 1:100